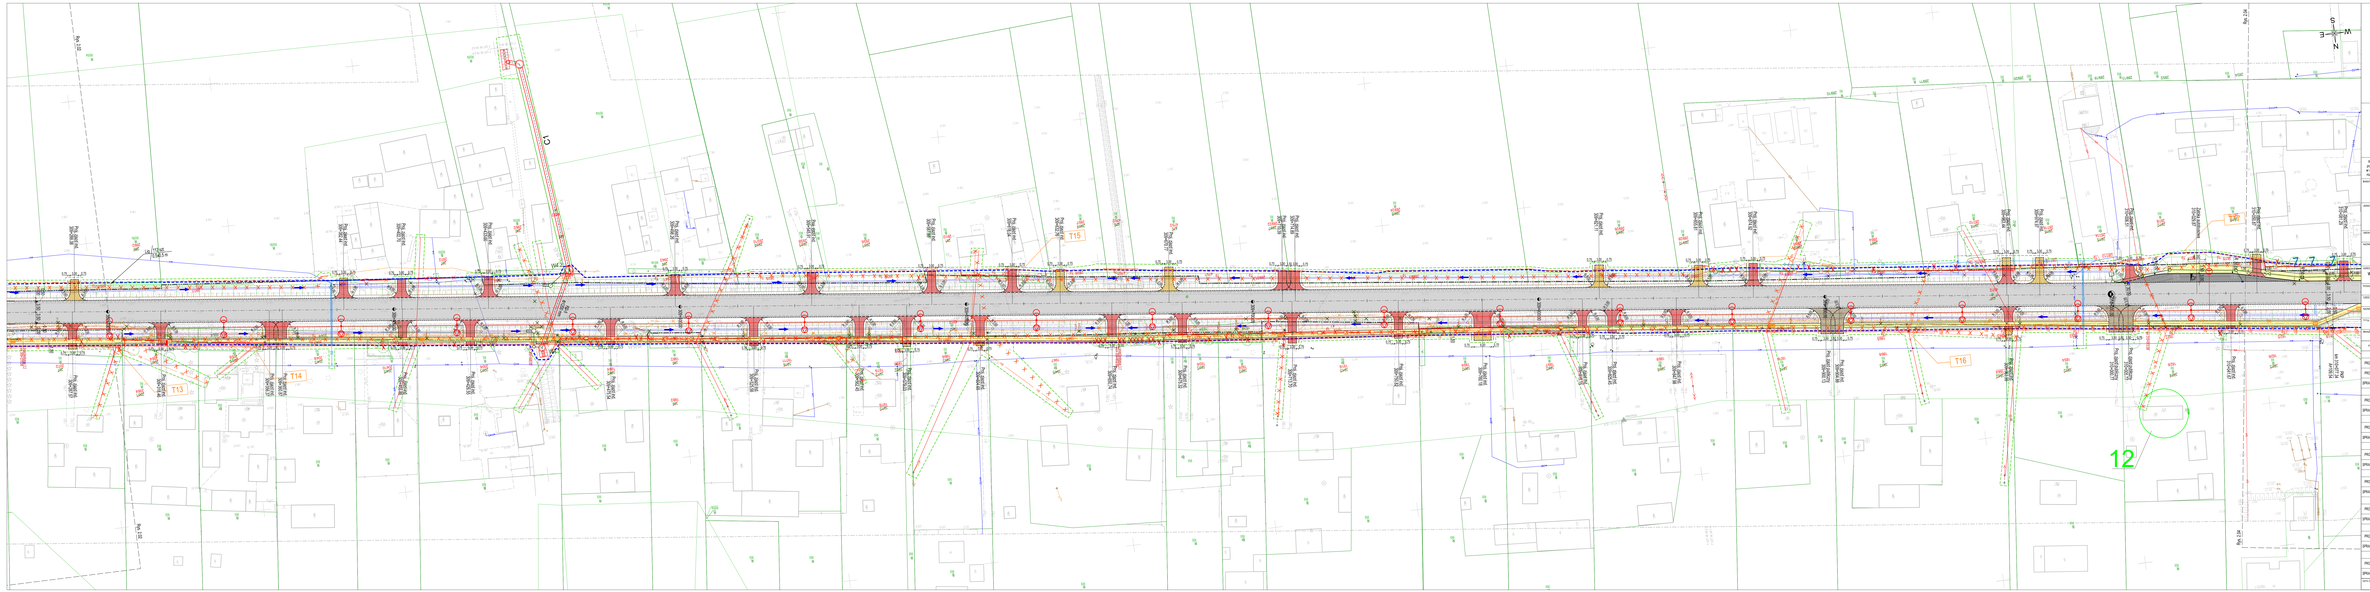

ORZAŁ ARKUSZY

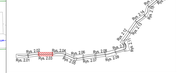

Niniejszy dokument stanowi utwór w rozumieniu Ustawy z dnia 4 lutego 1994 r. o prawie autorskim i prawach pokrewnych, podlegający prawnej ochronie. Wykorzystywanie korzystanie z utworu w całości lub części w tym kopiowanie, powielanie, rozpowszechnianie, udostępnianie osobom trzecim bez zgody autora jest zabronione. Jednocześnie informuje wyrażenie zgody, dopuszcza możliwość odpowiedzialności cywilnej i prawnej wynoszącej.

INWESTOR:
Biuro Partnerstwa - Generalny Dyrektor Dróg Krajowych i Autostrad
GDDKiA
Generalna Dyrektor Dróg Krajowych i Autostrad
GDDKiA w Krakowie
ul. Mogilska 35, 31-542 Kraków

JEDNOSTKA PROJEKTOWA:
HP IBB
sp. z o.o. sp. k.
ul. Jana Pawła II 43 lok. 1
31-864 Kraków
LIDER KONSORCJUM

Mosty Kraków
sp. z o.o.
ul. Jana Pawła II 43 lok. 1
31-864 Kraków
PARTNER KONSORCJUM

NAZWA:
S17/ZS-1/2019

NAZWA OBIEKTU/ZADANIA:
ROZBUDOWA DROGI KRAJOWEJ NR 79 NA ODCINKU
GR. WOJEWÓDZTWA ŚWIĘTOKRZYSKIEGO - BIAŁACHÓW
(ODC. DD KM OK. 309+124 - 319+800)

NAZWA OBIEKTU/ZADANIA:
województwo małopolskie: powiat tarnowski, gmina Ibramka-Wawrzeńczyce; powiat proszowski, gmina Nowe Brzesko

NAZWA PROJEKTU:
PROJEKT BUDOWLANY

CZĘŚĆ PROJEKTU:
PROJEKT ZAGOSPODAROWANIA TERENU

NAZWA OPRACOWANIA:
TOM 2 CZĘŚĆ RYSUNKOWA

TYTUŁ RYSUNKU:
PROJEKT ZAGOSPODAROWANIA TERENU

SKALE:
OPRACOWANIE WIELOBRANŻOWE

FUNKCJA	TYTUŁ, IMIĘ I NAZWISKO	UPRAWNIENIA BUDOWLANE	PODPIS
BRANŻA DROGOWA			
PROJEKTANT:	mgr inż. Mariusz Warat	inżynier PDO/0027/POOD/09	
PROJEKTANT:	mgr inż. Rafał Dziedzic	inżynier PDO/0027/POOD/09	
SPRAWDZAJĄCY:	mgr inż. Krystian Gałaczyk	inżynier MAP/0147/POOD/13	
BRANŻA OBIEKTY INŻYNIERSKIE			
PROJEKTANT:	mgr inż. Robert Bizoń	konstrukcyjno-budowlana MAP/0147/POOD/13	
SPRAWDZAJĄCY:	mgr inż. Mateusz Zaklewicz	konstrukcyjno-budowlana MK/0201	
BRANŻA SANITARNA - ODWODNIENIE			
PROJEKTANT:	mgr inż. Sławomir Skwarło	inżynieria środowiska OI/ 108	
SPRAWDZAJĄCY:	mgr inż. Ireneusz Nowak	inżynieria środowiska OI/ 108	
BRANŻA SANITARNA - SIEĆ WODOCIĄGOWA			
PROJEKTANT:	mgr inż. Ireneusz Nowak	inżynieria środowiska OI/ 108	
SPRAWDZAJĄCY:	mgr inż. Sławomir Skwarło	inżynieria środowiska OI/ 108	
BRANŻA SANITARNA - SIEĆ KANALIZACJI SANITARNEJ I SIEĆ GAZOWA			
PROJEKTANT:	mgr inż. Sławomir Skwarło	inżynieria środowiska OI/ 108	
SPRAWDZAJĄCY:	mgr inż. Ireneusz Nowak	inżynieria środowiska OI/ 108	
BRANŻA MELIORACJA			
PROJEKTANT:	mgr inż. Wojciech Skrzywek	konstrukcyjno-budowlana MAP/0147/POOD/13	
SPRAWDZAJĄCY:	mgr inż. Andrzej Skrzywek	rolnicza melioracja MK/0201	
BRANŻA ELEKTROENERGETYCZNA			
PROJEKTANT:	mgr inż. Mirosław Kurbiowa	inżynieria OPI-0-0090/16/P/T	
SPRAWDZAJĄCY:	mgr inż. Tadeusz Zawiła	inżynieria OPI-0-0090/16/P/T	
BRANŻA TELEKOMUNIKACYJNA			
PROJEKTANT:	mgr inż. Janusz Mieczkowski	inżynieria ELEKTROPIETR/TE	
SPRAWDZAJĄCY:	mgr inż. Edward Mieczkowski	inżynieria DS/0800/	

DATA OPRACOWANIA	SKALA	NR ARKUSZA	NR TOMU	NR WYD.
12.2024	1:500	2	2	2.03