


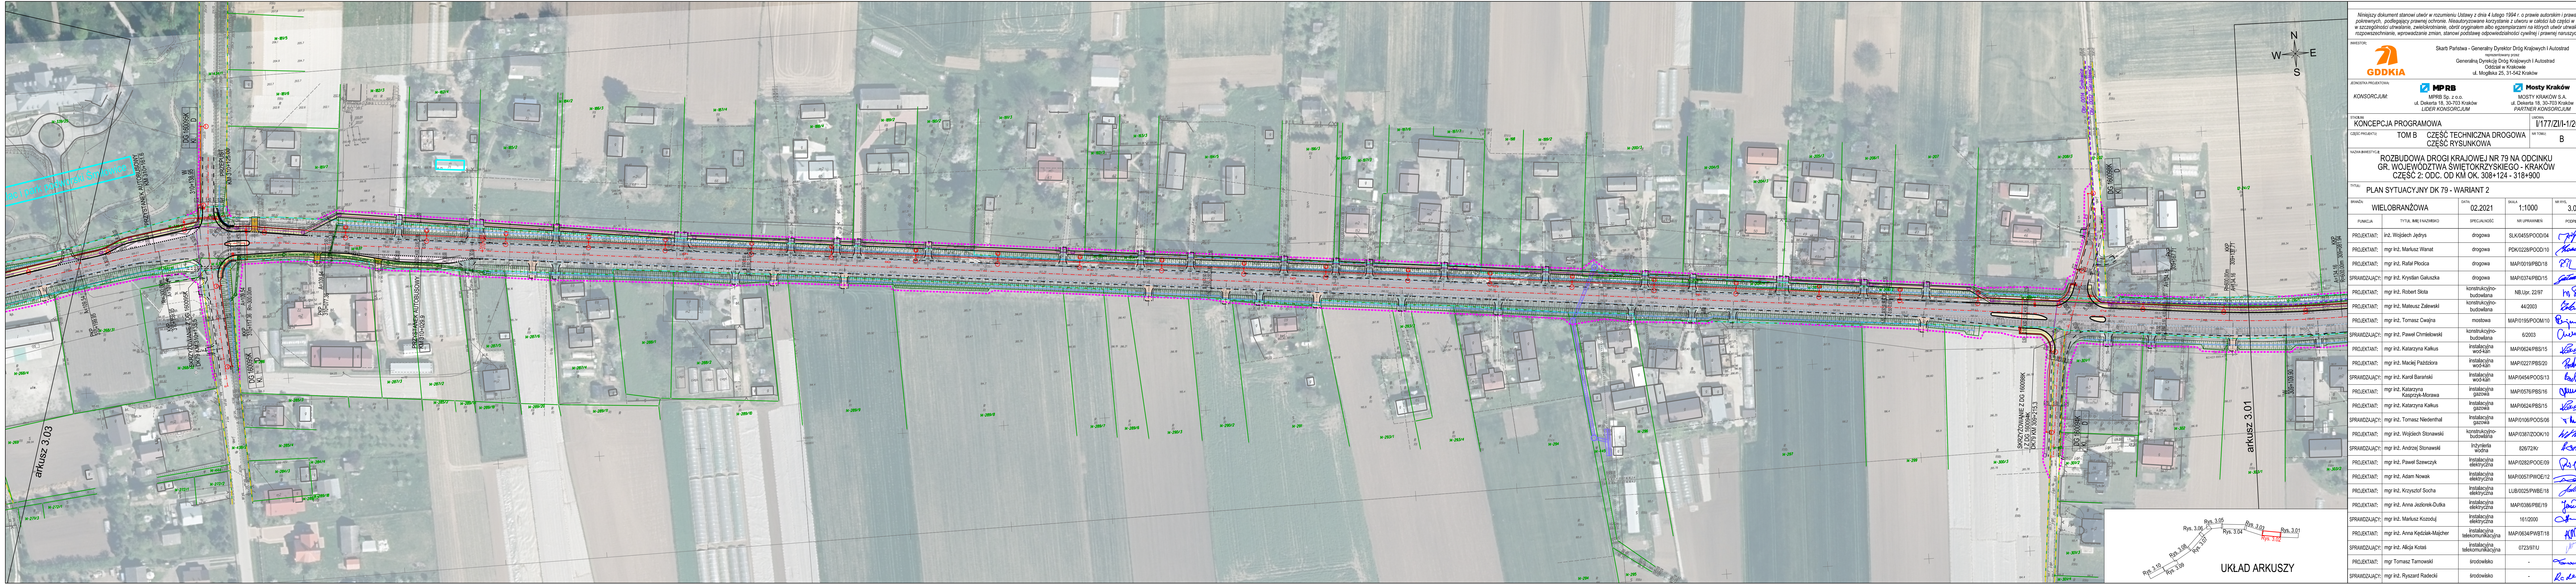

Niniejszy dokument stanowi utwór w rozumieniu Ustawy z dnia 4 lutego 1994 r. o prawie autorskim i prawach pokrewnych, podlegający prawnej ochronie. Nieautoryzowane korzystanie z utworu w całości lub części w tym w szczególności utrwalanie, zwielokrotnianie, obrót oryginałem albo egzemplarzami na których utwór utrwalono, rozpowszechnianie, wprowadzanie zmian, stanowi podstawę odpowiedzialności cywilnej i prawnej naruszenia.				
INWESTOR:		Skarb Państwa - Generalny Dyrektor Dróg Krajowych i Autostrad reprezentowany przez Generalną Dyrekcję Dróg Krajowych i Autostrad Oddział w Krakowie ul. Mogilska 25, 31-542 Kraków		
		 MPRB  Mosty Kraków		
KONSORCJUM:		MPRB Sp. z o.o. ul. Dekerta 18, 30-703 Kraków LIDER KONSORCJUM		
		MOSTY KRAKÓW S.A. ul. Dekerta 18, 30-703 Kraków PARTNER KONSORCJUM		
JEDNOSTKA PROJEKTOWA:				
KONSORCJUM:				
STADIUM:		KONCEPCJA PROGRAMOWA		LUDNOŚĆ:
CZĘŚĆ PROJEKTU:		TOM B CZĘŚĆ TECHNICZNA DROGOWA CZĘŚĆ RYSUNKOWA		NR TOMU:
NAZWA INWESTYCJI:		I/177/21/I-1/2019 B		
ROZBUDOWA DROGI KRAJOWEJ NR 79 NA ODCINKU GR. WOJEWÓDZTWA ŚWIĘTOKRZYSKIEGO - KRAKÓW CZĘŚĆ 2: ODC. OD KM OK. 308+124 - 318+900				
TYTUŁ: PLAN SYTUACYJNY DK 79 - WARIANT 2				
BRANŻA:		WIELOBRANŻOWA		DATA:
				02.2021
		SKALA:		1:1000
		NR RYS.		3.02
FUNKCJA:		TYTUŁ, IMIĘ I NAZWISKO		SPECJALNOŚĆ
				NR UPRAWNIEN
				PODPIS
PROJEKTANT:		inż. Wojciech Jędrus		drogowa
				SLK/0455/POOD/04
PROJEKTANT:		mgr inż. Mariusz Wanat		drogowa
				PDK/0228/POOD/10
PROJEKTANT:		mgr inż. Rafał Płodca		drogowa
				MAP/0019/PBD/18
SPRAWDZAJĄCY:		mgr inż. Krystian Gałuszka		drogowa
				MAP/0374/PBD/15
PROJEKTANT:		mgr inż. Robert Siola		konstrukcyjno- budowlana
				NB.Upr. 22/97
PROJEKTANT:		mgr inż. Mateusz Zalewski		konstrukcyjno- budowlana
				44/2003
PROJEKTANT:		mgr inż. Tomasz Cwałna		mostowa
				MAP/0195/POOD/10
SPRAWDZAJĄCY:		mgr inż. Paweł Chmielowski		konstrukcyjno- budowlana
				6/2003
PROJEKTANT:		mgr inż. Katarzyna Kaikus		instalacyjna wod-kan
				MAP/0624/PBS/15
PROJEKTANT:		mgr inż. Maciej Pabzdiora		instalacyjna wod-kan
				MAP/0227/PBS/20
SPRAWDZAJĄCY:		mgr inż. Karol Barański		instalacyjna wod-kan
				MAP/0454/POOS/13
PROJEKTANT:		mgr inż. Katarzyna Kasprzyk-Morawa		instalacyjna gazowa
				MAP/0576/PBS/16
PROJEKTANT:		mgr inż. Katarzyna Kaikus		instalacyjna gazowa
				MAP/0624/PBS/15
SPRAWDZAJĄCY:		mgr inż. Tomasz Niedenthal		instalacyjna gazowa
				MAP/0106/POOS/06
PROJEKTANT:		mgr inż. Wojciech Stonawski		konstrukcyjno- budowlana
				MAP/0387/ZOOK/10
SPRAWDZAJĄCY:		mgr inż. Andrzej Stonawski		inżynieria wodna
				826/22Kr
PROJEKTANT:		mgr inż. Paweł Szewczyk		instalacyjna elektryczna
				MAP/0282/POOE/09
PROJEKTANT:		mgr inż. Adam Nowak		instalacyjna elektryczna
				MAP/0057/PWOE/12
PROJEKTANT:		mgr inż. Krzysztof Socha		instalacyjna elektryczna
				LUB/0025/PWBE/18
PROJEKTANT:		mgr inż. Anna Jeziorak-Duka		instalacyjna elektryczna
				MAP/0386/PBE/19
SPRAWDZAJĄCY:		mgr inż. Marcin Kozdziej		instalacyjna elektryczna
				161/2000
PROJEKTANT:		mgr inż. Anna Kędziak-Majcher		instalacyjna telekomunikacyjna
				MAP/0634/PWB/18
SPRAWDZAJĄCY:		mgr inż. Alicja Kotas		telekomunikacyjna
				0723/97U
PROJEKTANT:		mgr Tomasz Tarnowski		środowisko
				-
SPRAWDZAJĄCY:		mgr inż. Ryszard Radecki		środowisko
				-

