
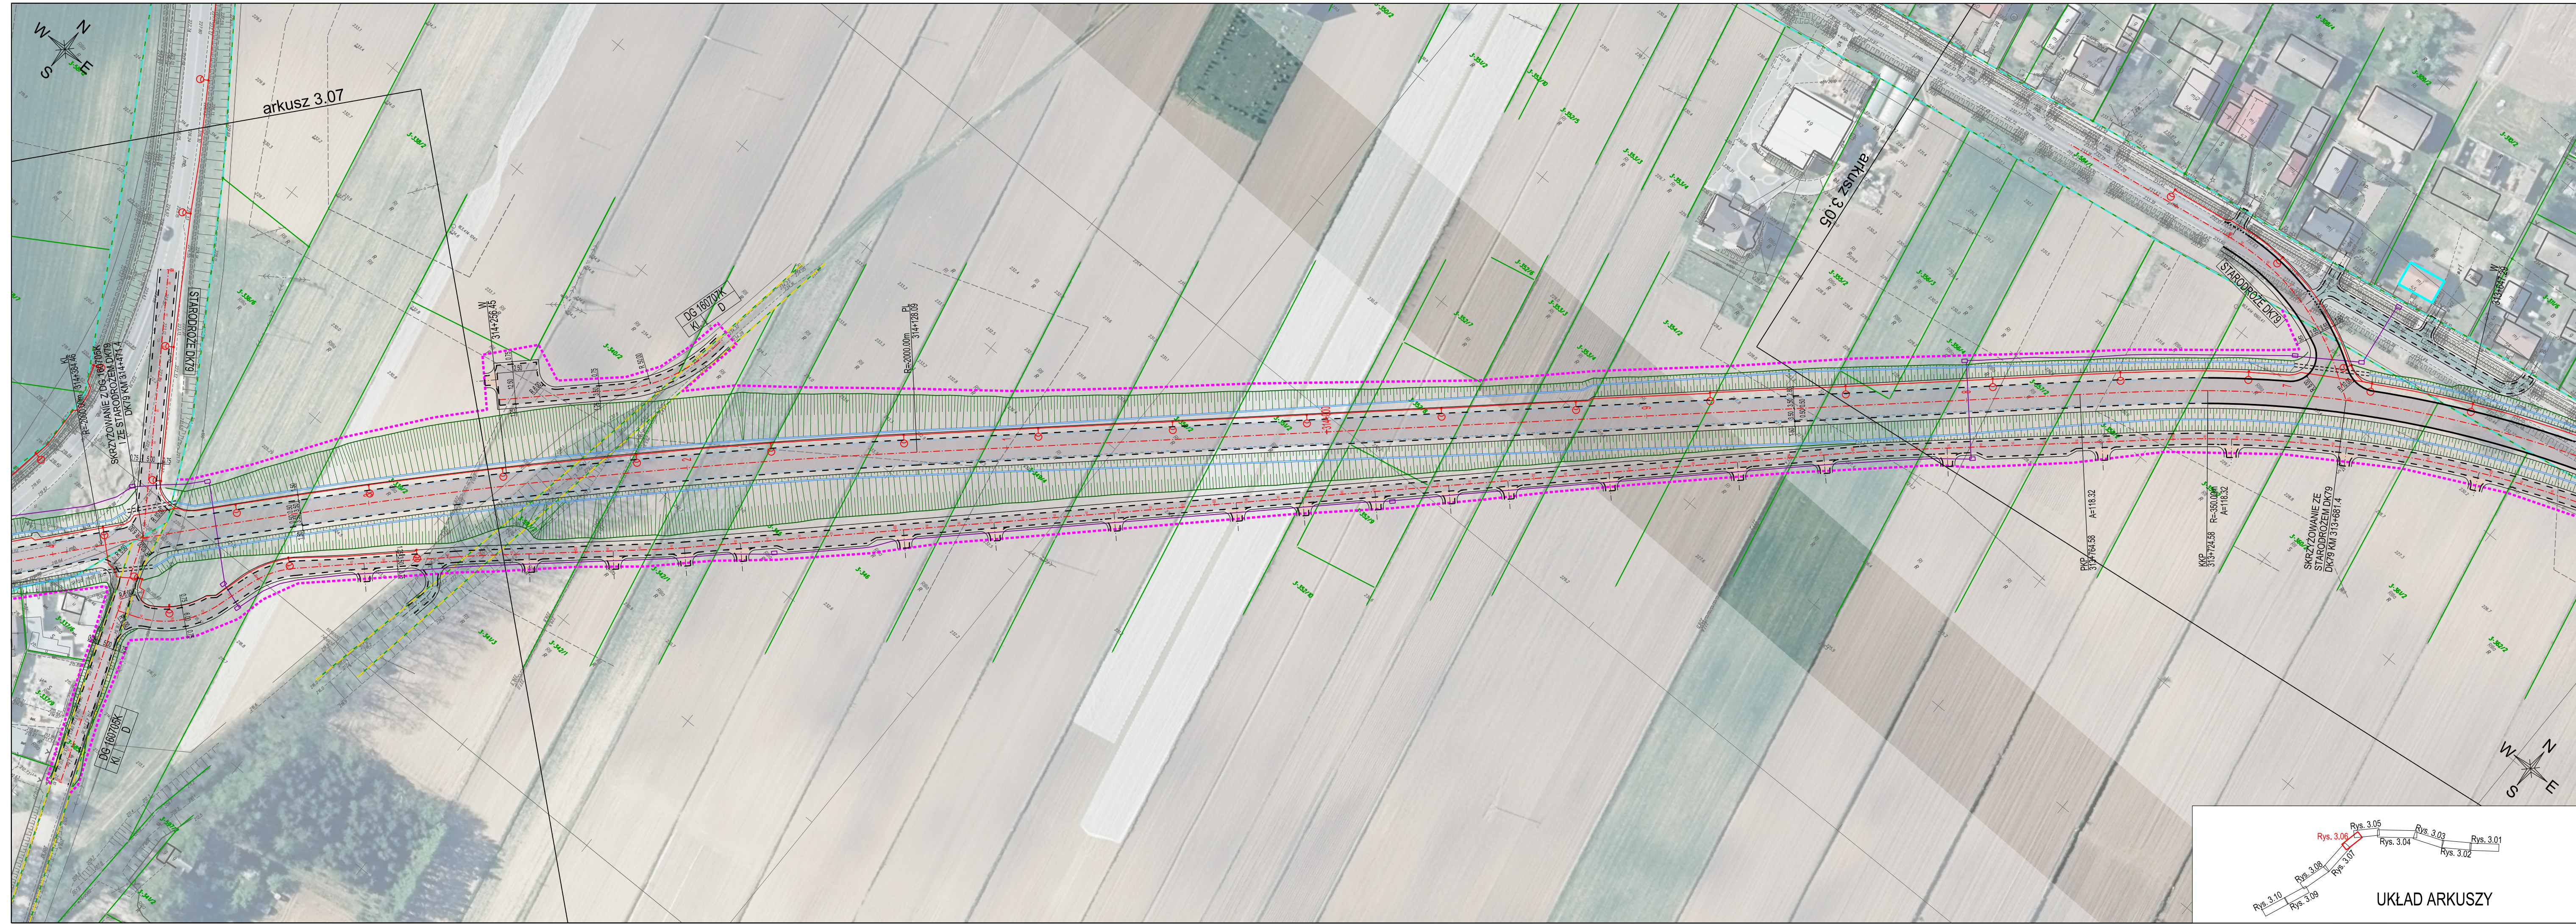
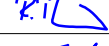
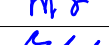
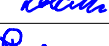
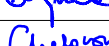
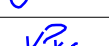
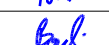
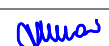
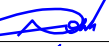
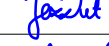
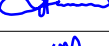
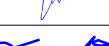


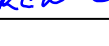

Niniejszy dokument stanowi utwór w rozumieniu Ustawy z dnia 4 lutego 1994 r. o prawie autorskim i prawach pokrewnych, podlegający prawnej ochronie. Nieautoryzowane korzystanie z utworu w całości lub części w tym w szczególności utwierdzenie, zwielokrotnienie, obrót oryginałem albo egzemplarzami na których utwór utwardzono, rozpowszechnianie, wprowadzanie zmian, stanowi podstawę odpowiedzialności cywilnej i prawnej naruszcyciela.				
INWESTOR:		Skarb Państwa - Generalny Dyrektor Dróg Krajowych i Autostrad reprezentowany przez Generalną Dyrekcję Dróg Krajowych i Autostrad Oddział w Krakowie ul. Mogińska 25, 31-542 Kraków		
JEDNOSTKA PROJEKTOWA:		MPRB MPRB Sp. z o.o. ul. Dekerta 18, 30-703 Kraków LIDER KONSORCJUM Mosty Kraków MOSTY KRAKÓW S.A. ul. Dekerta 18, 30-703 Kraków PARTNER KONSORCJUM		
STADIUM:		KONCEPCJA PROGRAMOWA		UMOWA: I/177/Z/II-1/2019
CZĘŚĆ PROJEKTU:		TOM B CZĘŚĆ TECHNICZNA DROGOWA CZĘŚĆ RYSUNKOWA		NR TOMU: B
NAZWA INWESTYCJI:		ROZBUDOWA DROGI KRAJOWEJ NR 79 NA ODCINKU GR. WOJEWÓDZTWA ŚWIĘTOKRZYSKIEGO - KRAKÓW CZĘŚĆ 2: ODC. OD KM OK. 308+124 - 318+900		
TYTUŁ:		PLAN SYTUACYJNY DK 79 - WARIANT 2		
BRANŻA:	WIELOBRANŻOWA	DATA:	02.2021	NR RYS. 3.06
FUNKCJA:	TYTUŁ, IMIĘ I NAZWISKO	SPECJALNOŚĆ	NR UPRAWNIEN	PODPIS
PROJEKTANT:	inż. Wojciech Jedrys	drogowa	SLK/0455/POOD/04	
PROJEKTANT:	mgr inż. Mariusz Wanat	drogowa	PDK/0228/POOD/10	
PROJEKTANT:	mgr inż. Rafał Płocica	drogowa	MAP/0019/PBD/18	
SPRAWDZAJĄCY:	mgr inż. Krystian Gałuszka	drogowa	MAP/0374/PBD/15	
PROJEKTANT:	mgr inż. Robert Słota	konstrukcyjno-budowlana	NB.Upr. 22/97	
PROJEKTANT:	mgr inż. Mateusz Zalewski	konstrukcyjno-budowlana	44/2003	
PROJEKTANT:	mgr inż. Tomasz Cwajna	mostowa	MAP/0195/POOM/10	
SPRAWDZAJĄCY:	mgr inż. Paweł Chmielewski	konstrukcyjno-budowlana	6/2003	
PROJEKTANT:	mgr inż. Katarzyna Kałkus	instalacyjna wod-kan	MAP/0624/PBS/15	
PROJEKTANT:	mgr inż. Maciej Paździora	instalacyjna wod-kan	MAP/0227/PBS/20	
SPRAWDZAJĄCY:	mgr inż. Karol Barański	instalacyjna wod-kan	MAP/0454/POOS/13	
PROJEKTANT:	mgr inż. Katarzyna Kasprzyk-Morawa	instalacyjna gazowa	MAP/0576/PBS/16	
PROJEKTANT:	mgr inż. Katarzyna Kałkus	instalacyjna gazowa	MAP/0624/PBS/15	
SPRAWDZAJĄCY:	mgr inż. Tomasz Niedenthal	instalacyjna gazowa	MAP/0106/POOS/06	
PROJEKTANT:	mgr inż. Wojciech Stonawski	konstrukcyjno-budowlana	MAP/0387/ZOOK/10	
SPRAWDZAJĄCY:	mgr inż. Andrzej Stonawski	inżynieria wodna	826/72/Kr	
PROJEKTANT:	mgr inż. Paweł Szewczyk	instalacyjna elektryczna	MAP/0282/POOE/09	
PROJEKTANT:	mgr inż. Adam Nowak	instalacyjna elektryczna	MAP/0057/PWOE/12	
PROJEKTANT:	mgr inż. Krzysztof Socha	instalacyjna elektryczna	LUB/0025/PWBE/18	
PROJEKTANT:	mgr inż. Anna Jeziorek-Dutka	instalacyjna elektryczna	MAP/0386/PBE/19	
SPRAWDZAJĄCY:	mgr inż. Mariusz Kozoduj	instalacyjna elektryczna	161/2000	
PROJEKTANT:	mgr inż. Anna Kędziak-Majcher	instalacyjna telekomunikacyjna	MAP/0634/PWBT/18	
SPRAWDZAJĄCY:	mgr inż. Alicja Kotas	instalacyjna telekomunikacyjna	0723/97/U	
PROJEKTANT:	mgr Tomasz Tarnowski	środowisko	-	
SPRAWDZAJĄCY:	mgr inż. Ryszard Radecki	środowisko	-	