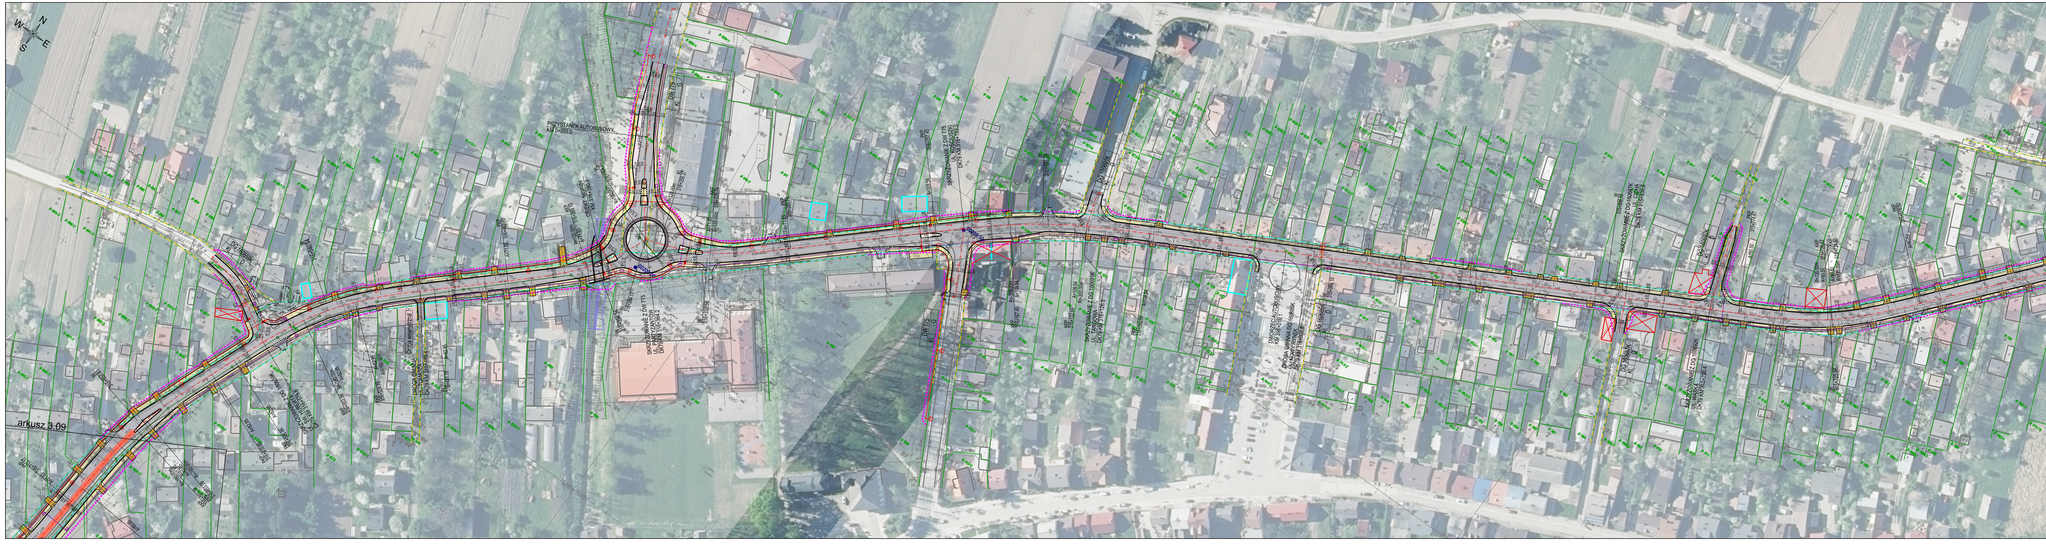
N
W
E
S
arkusz 3.09
PRZEDSIĘBIORSTWO AUTOMOBILOWY
ul. Wielopole
ul. Wielopole
ul. Wielopole