
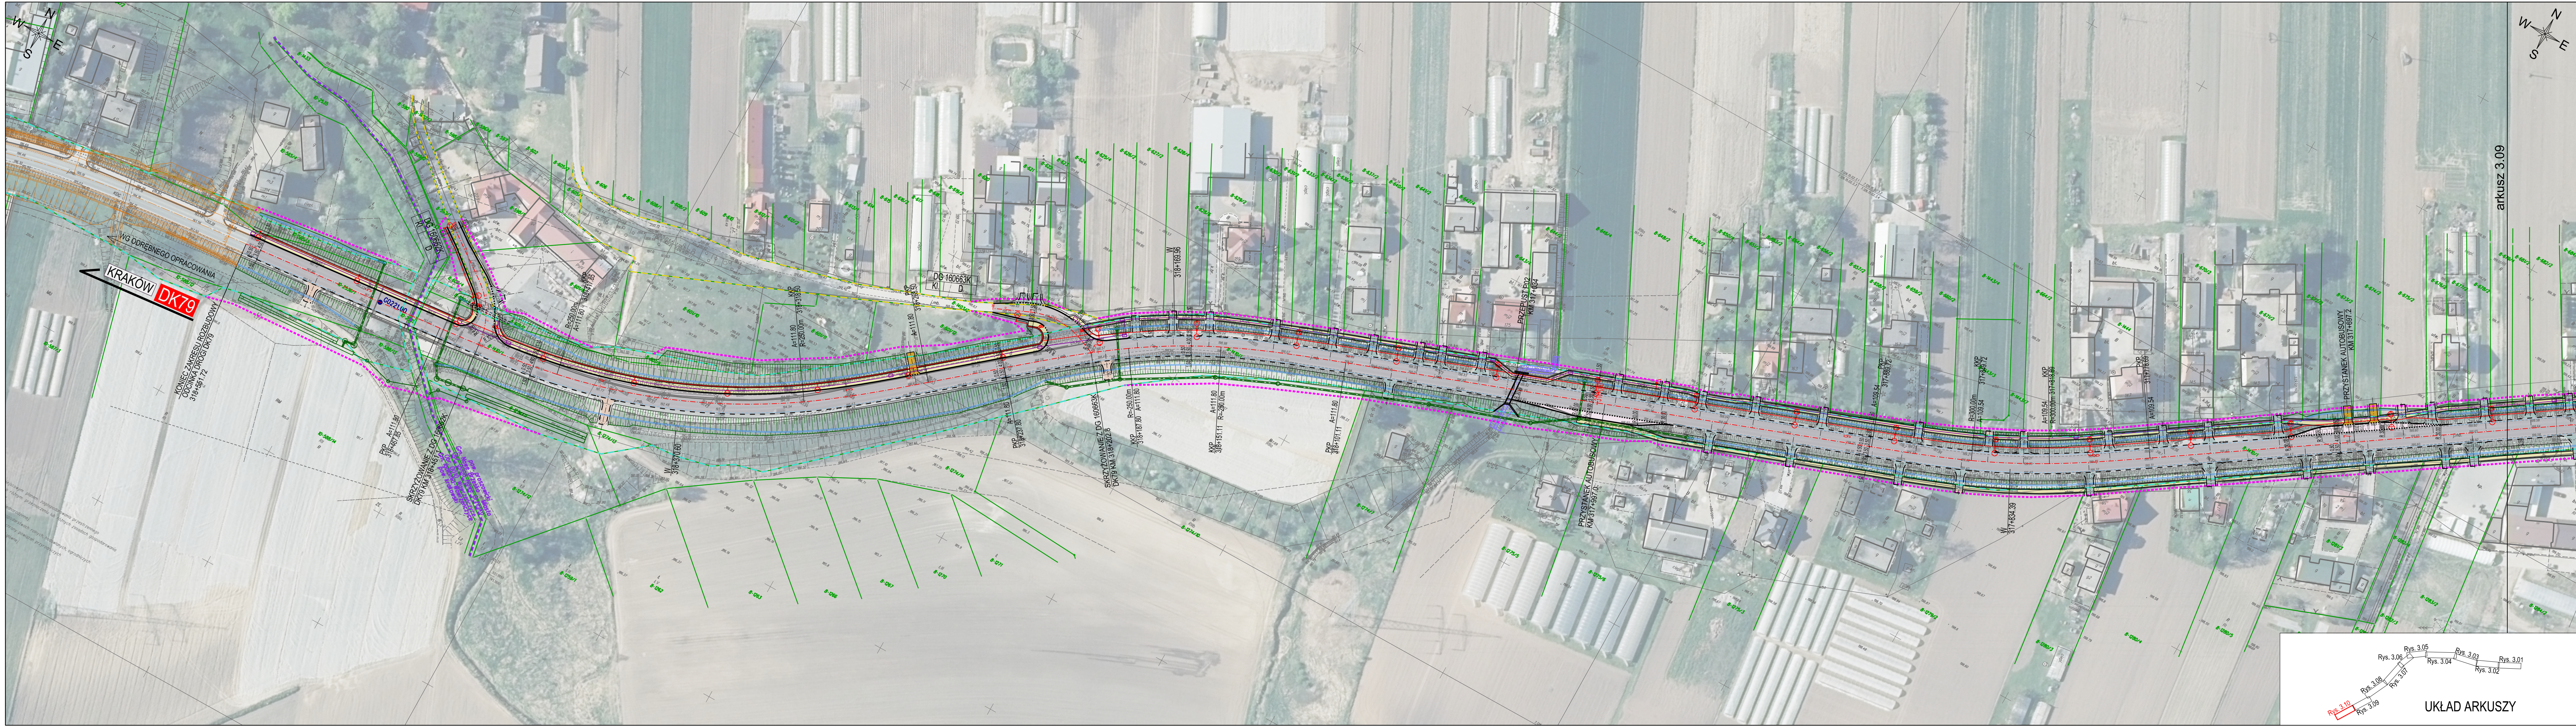


arkusz 3.09

</

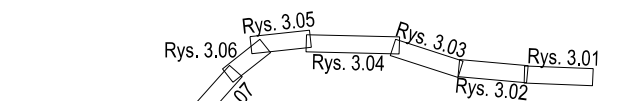

UKŁAD ARKUSZY